



# LAGEPLAN

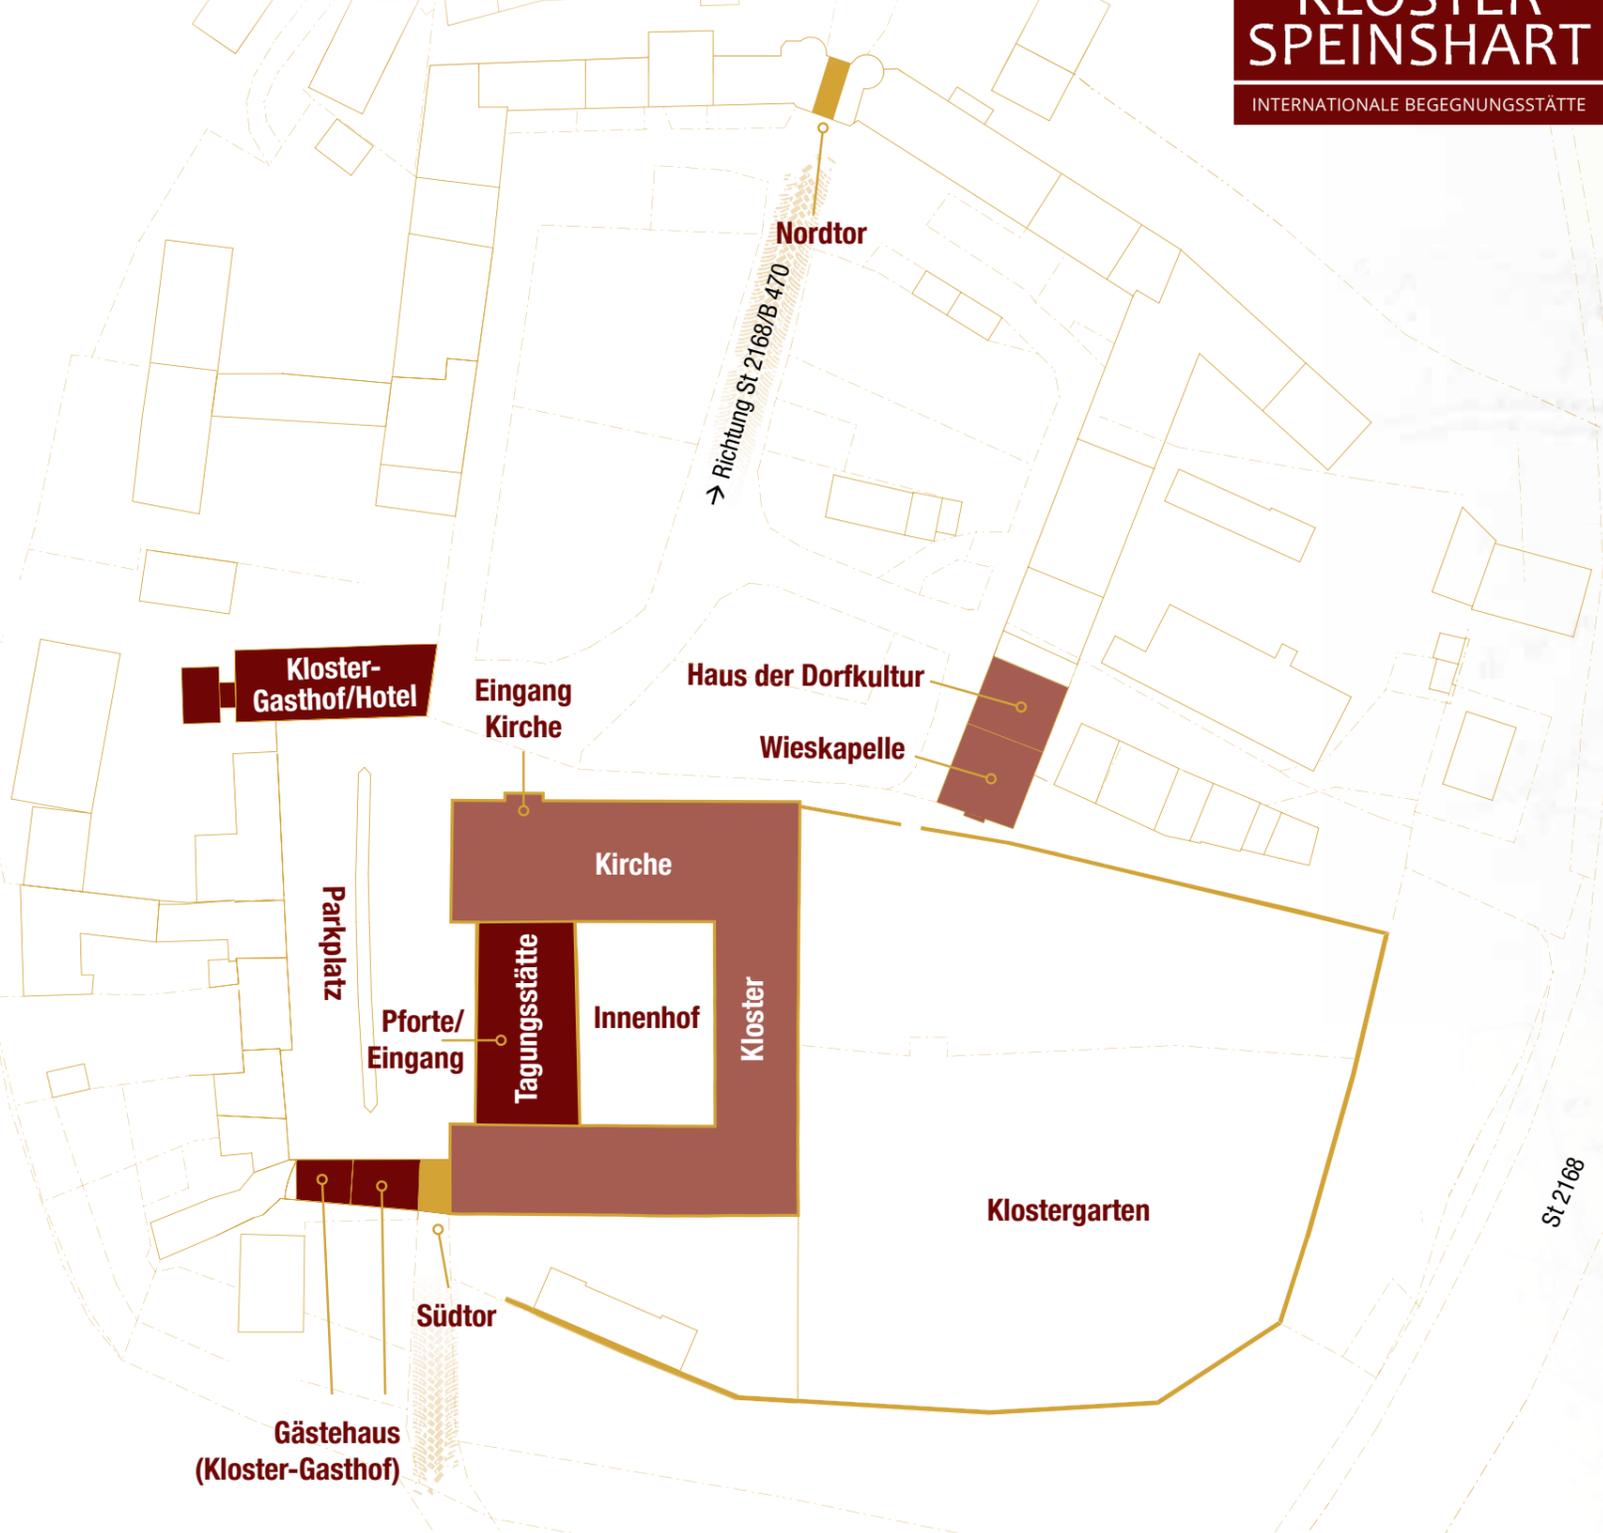


## Tagungsstätte *Erdgeschoss*

- ① Kirche
- ② Westlicher Kreuzgang mit Infopunkt (Klosterladen)
- ③ Barrierefreies WC
- ④ Treppenhaus/Aufzug
- ⑤ Eingang/Pforte
- ⑥ Verwaltung/Empfang
- ⑦ Kloster-Innenhof

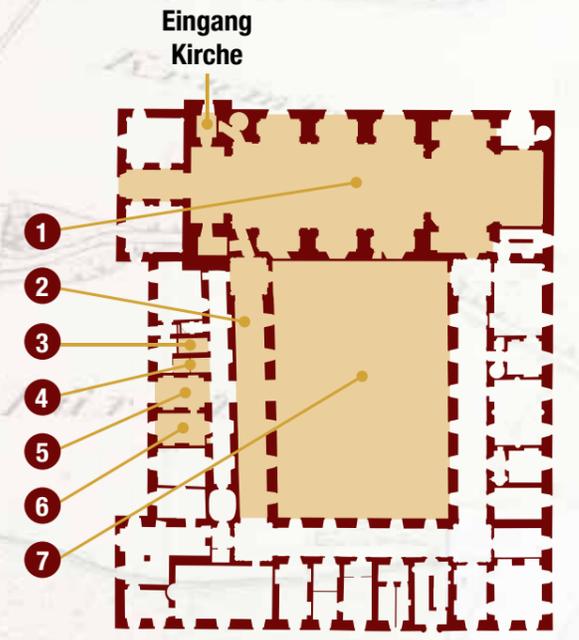


## Tagungsstätte *1. Obergeschoss*

- ① Dientzenhofer-Saal
- ② Konferenzraum
- ③ Treppenhaus/Aufzug
- ④ Geschäftsführung
- ⑤ Kloster-Lounge (Konventgang)
- ⑥ Tafelzimmer

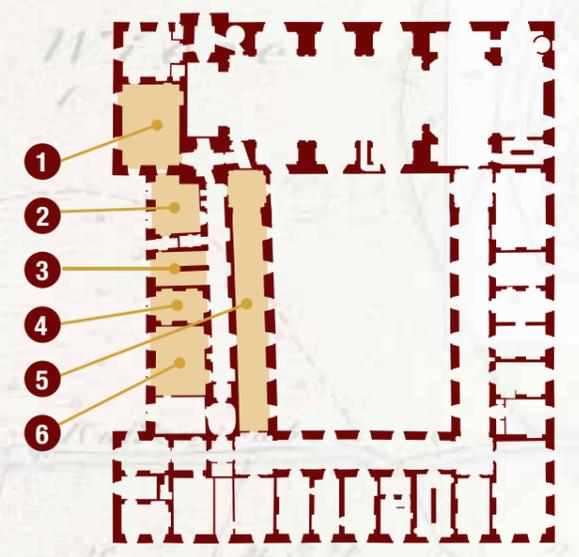

## Tagungsstätte *2. Obergeschoss*

- ① Ehemalige Prälatur
- ② WC
- ③ Treppenhaus/Aufzug
- ④ Oberer Konventgang
- ⑤ Musiksaal

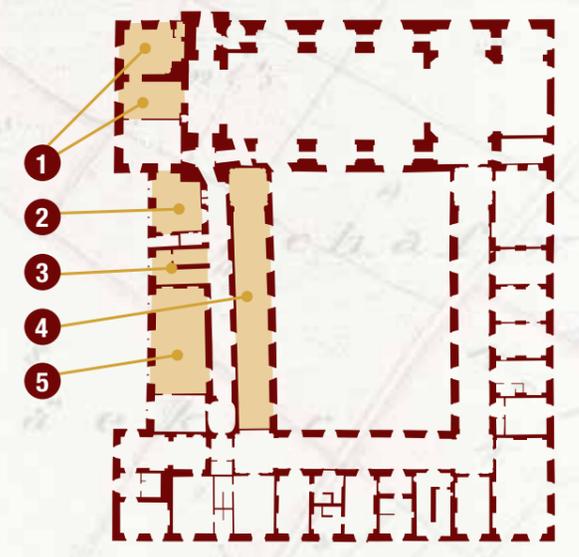

Internationale Begegnungsstätte  
Kloster Speinshart  
Klosterhof 2  
92676 Speinshart  
☎ 09645/60193-610

Kloster-Gasthof  
Klosterhof 8  
92676 Speinshart  
☎ 09645/60193-701

Digitaler Lageplan

